
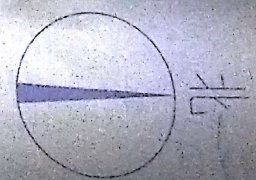


总平面图 1:300

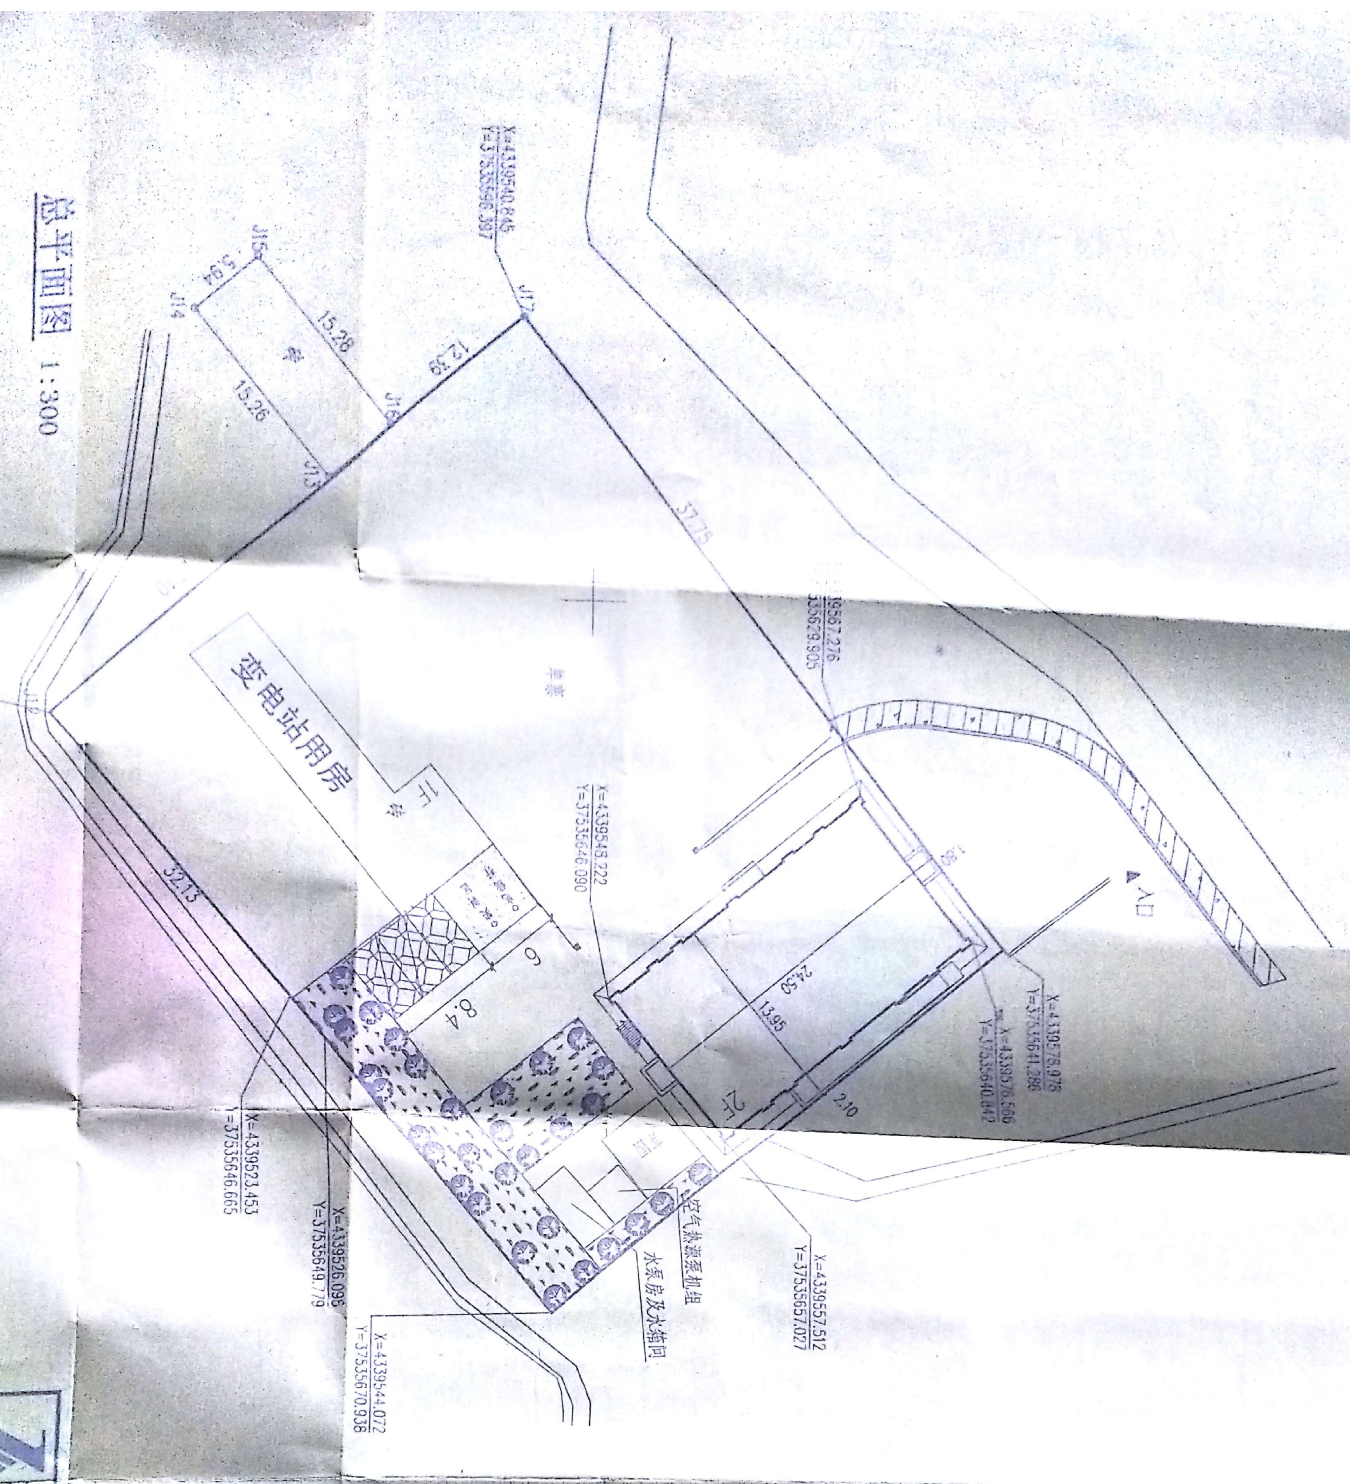

技术经济指标:

总用地面积	2697.62m ²
供电用地面积	1146.64m ²
总建筑面积	856.19m ²
其中 供电所新建建筑面积	696.42m ²
其中 变电站原有建筑面积	159.77m ²
基底面积	508.88m ²
建筑高度	8.40m/4.2m
建筑层数	2F/1F
容积率	0.32
建筑密度	18.86%
绿地面积	262.92m ²
绿地率	9.75%
院面硬化面积	1303.9m ²
围墙长度	11m
拆除面积	233.28m ²
铁艺大门	18m ²
钢筋混凝土挡土墙	约45m

所长 赵裕飞
总工程师 陈英男

中华人民共和国注册建筑师
姓名: 陈英男
注册号: 1400070-004
有效期至: 2024年06月



太原中晋建筑设计

审核	陈英男
设计	陈英男
制图	陈英男