


位置图

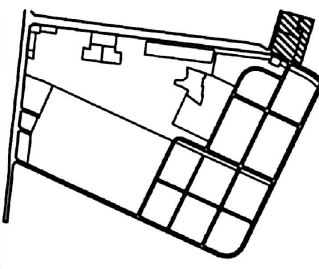

指北针  
比例尺 1:4000

控制指标一览表

用地编号	性质	代码	净用地面积 (M <sup>2</sup> )	建设强度控制			交通		备注 配套公共建筑		
				容积率	建筑密度 (%)	建筑限高 (M)	绿地率 (%)	建筑面积 (M <sup>2</sup> )		出入口	停车位 (辆)
H-01-21	仓储用地	W1	52478	1.0	50	24	20	52478	E	-	
H-01-22	医疗卫生用地	A5	22674	1.0	30	36	30	22674	SW	136	
H-01-23	医疗卫生用地	A5	31682	1.0	30	36	30	31682	S	190	
H-01-24	特殊用地	H4	8802	-	-	-	-	-	S	-	

备注：未说明的配套设施应以图则所示为准。  
仓储用地的容积率为下限，上限为1.6；绿地率为上线。

规划建设规定


1、H-01-21地块要求满足一类仓储用地货物存放要求，采取适当措施减少对南侧医疗用地产生的不利影响。  
仓储用地宜统一规划建设，宜保持统一的外部空间形态并控制足够的建筑间距。

图例

	指标块		建议地块出入口 (机动车) 位置		建筑控制线
	地块界线		规划道路坐标		
	道路红线		禁止开口路段		

河曲县县城控制性详细规划

地块编号 H-01-(21-24) 图则编号 58

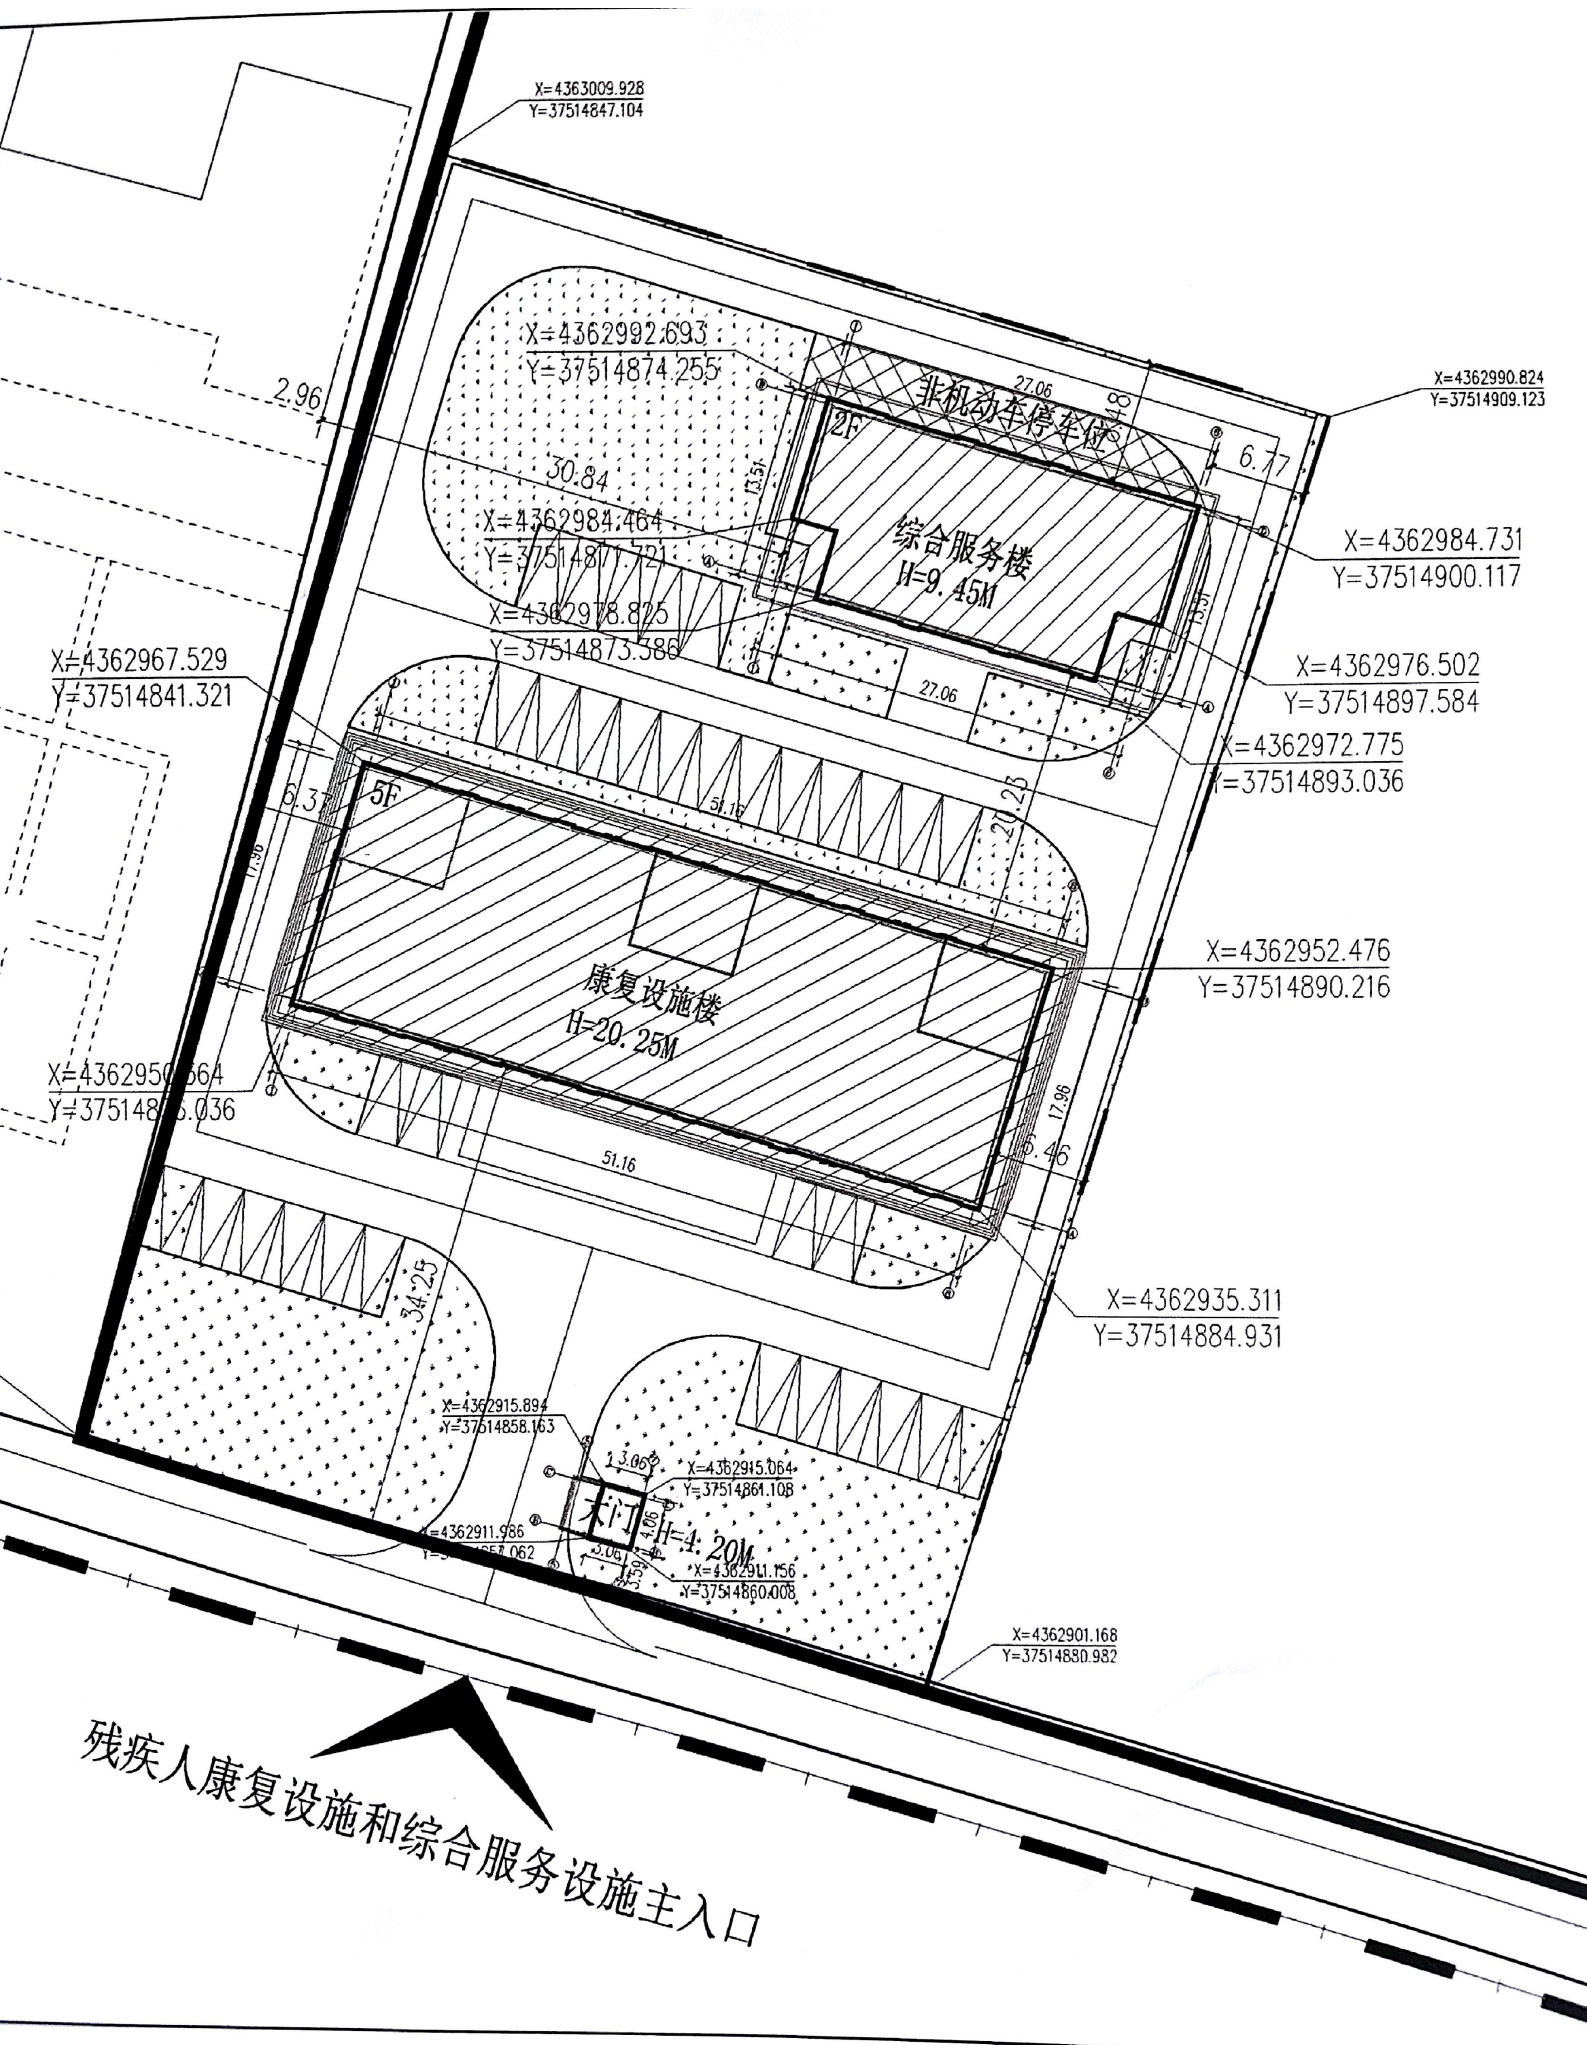

X=4363009.928  
Y=37514847.104

X=4362992.693  
Y=37514874.255

X=4362990.824  
Y=37514909.123

X=4362984.464  
Y=37514877.721

X=4362984.731  
Y=37514900.117

X=4362978.875  
Y=37514873.586

X=4362976.502  
Y=37514897.584

X=4362967.529  
Y=37514841.321

X=4362972.775  
Y=37514893.036

X=4362952.476  
Y=37514890.216

X=4362950.564  
Y=37514875.036

X=4362935.311  
Y=37514884.931

X=4362915.894  
Y=37514858.163

X=4362915.064  
Y=37514861.108

X=4362911.986  
Y=37514862.062

X=4362911.156  
Y=37514860.008

X=4362901.168  
Y=37514880.982

残疾人康复设施和综合服务设施主入口