2、规划总平面图

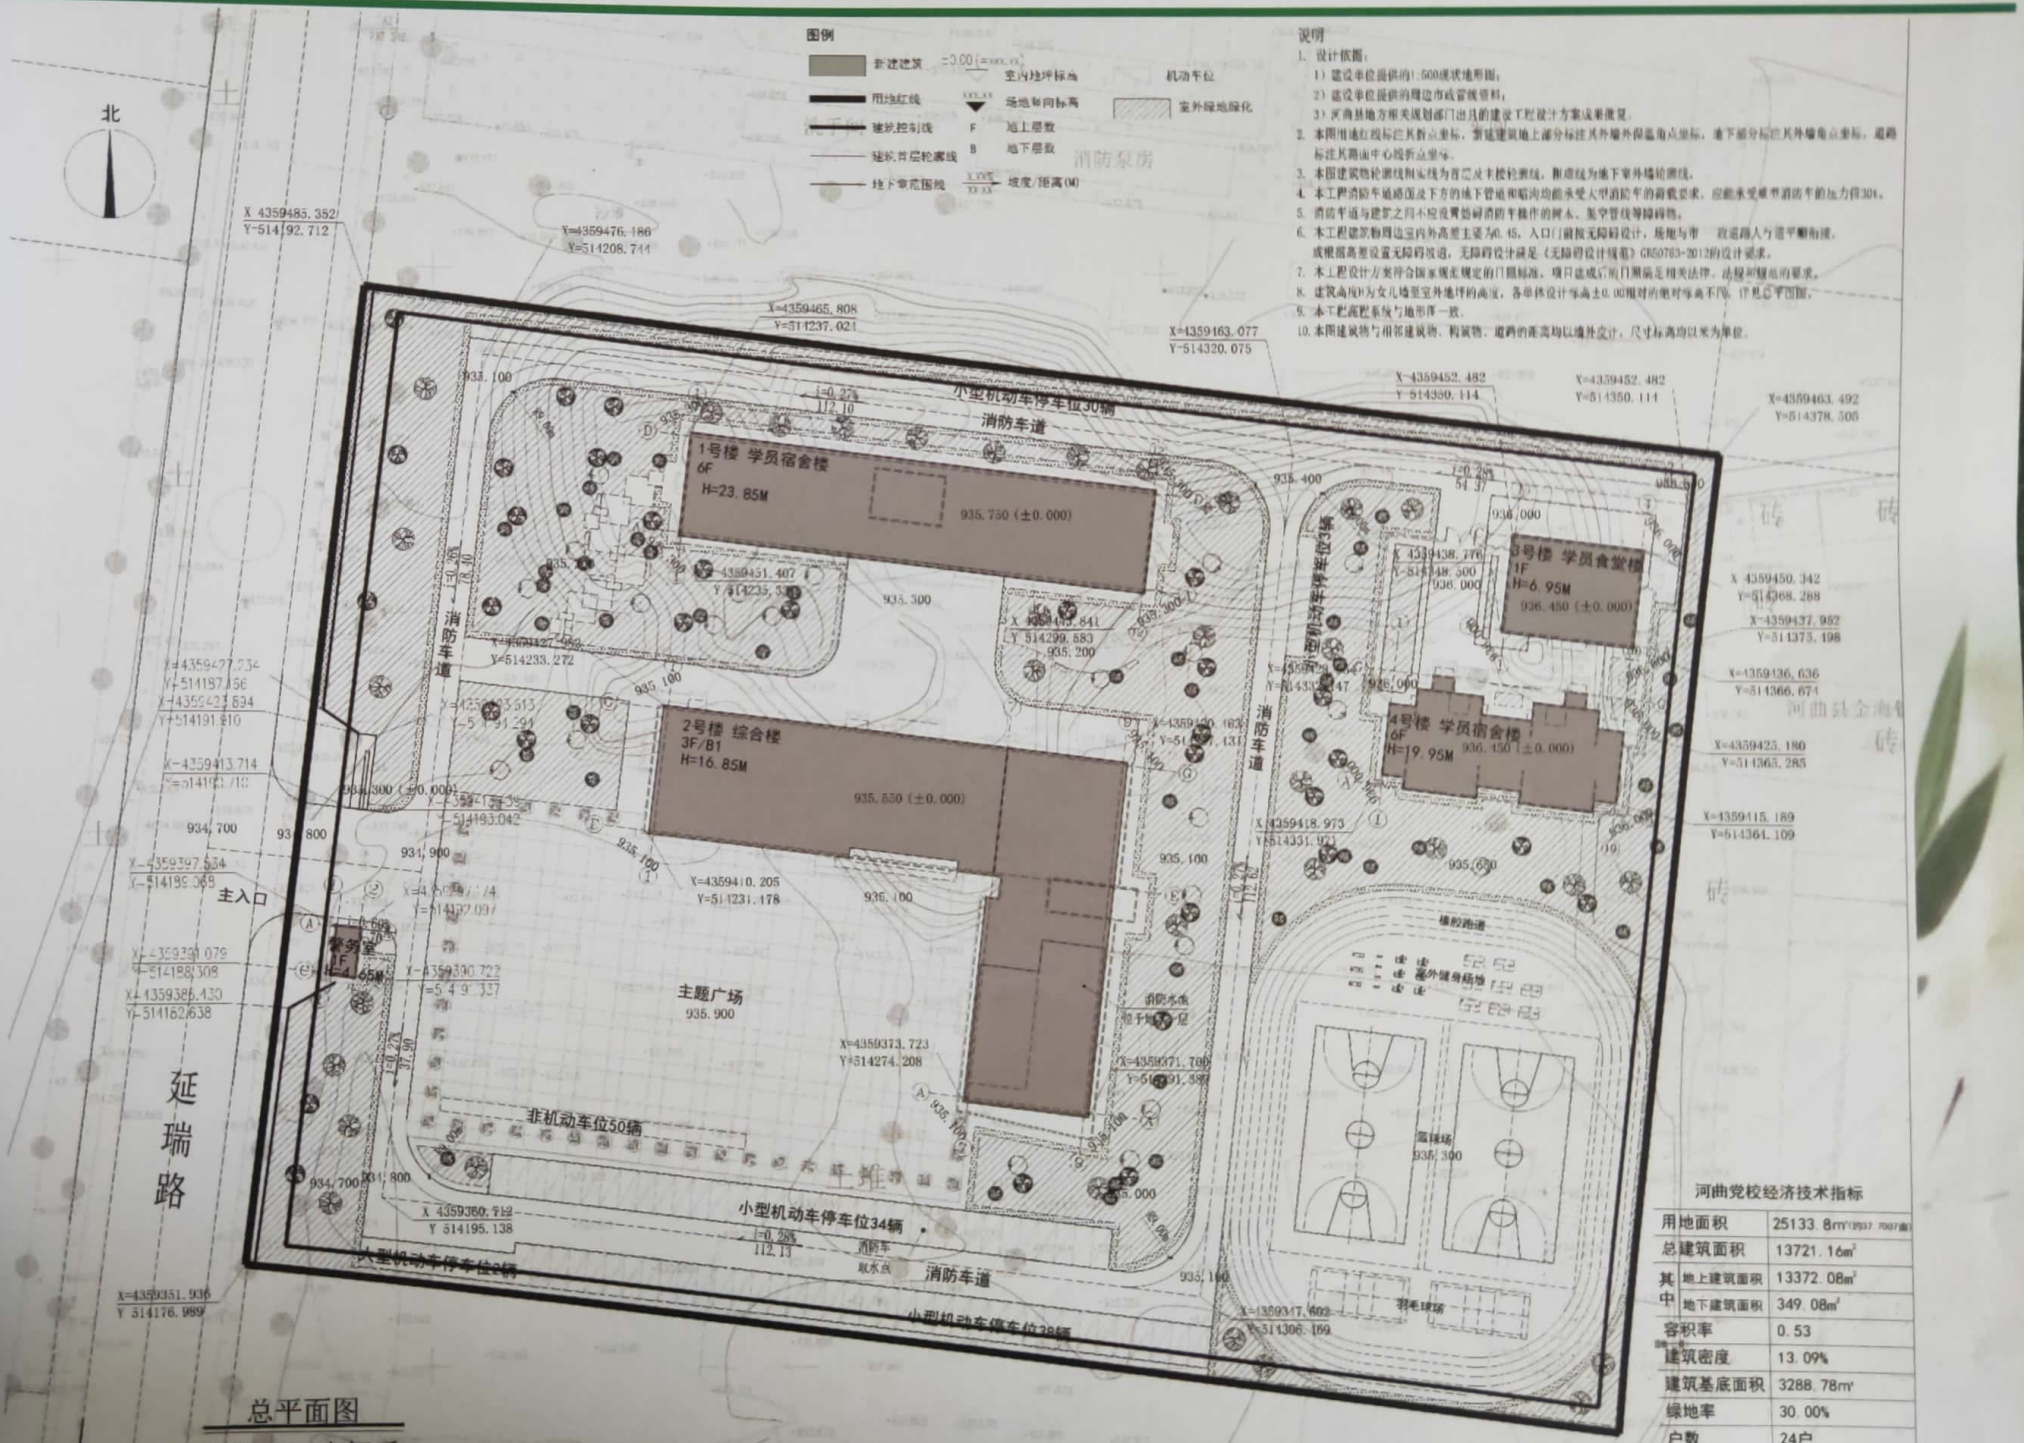

总平面图

CGCS2000坐标系

扫描全能王 创建