

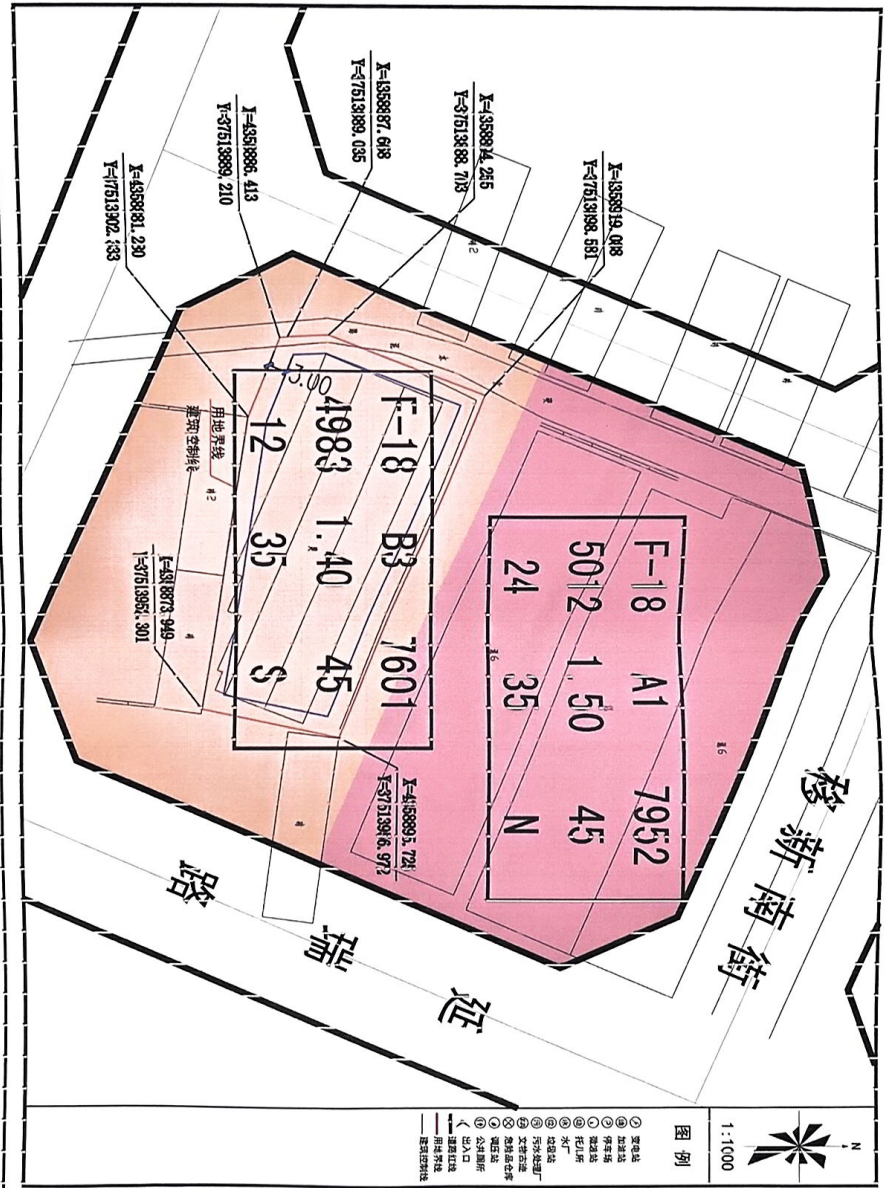


规划设计条件图

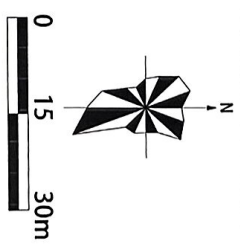

河曲县和谐中老年康复娱乐中心工程设计方案

规划平面图

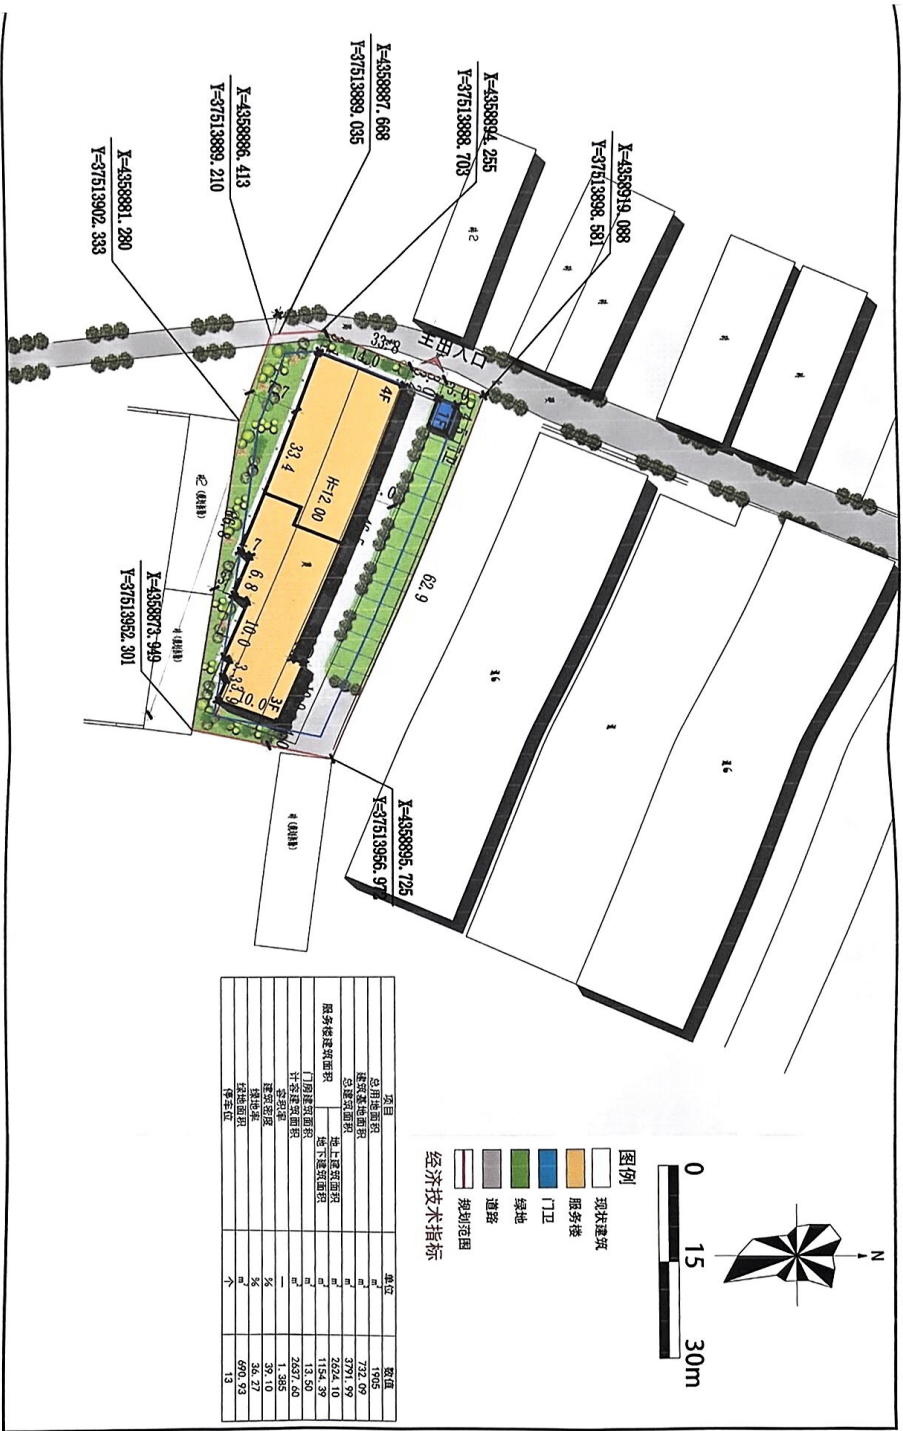

- 图例**
 - 门卫
 - 绿地
 - 道路
 - 规划范围
- 经济技术指标**

项目	单位	数值
