

序号	名称	长(m)	宽(m)	高(m)	建筑面积(m²)	层数	结构形式	备注


选编二(拟建)建筑物一览表

序号	名称	长(m)	宽(m)	高(m)	建筑面积(m²)	层数	结构形式	备注
合计					1184.3		2387.02	

选编三项目建设用地控制指标

序号	项目名称	单位	数量	规划条件	备注
1	建设总用地面积	m²	82922.7		124.35亩
2	建筑总占地面积	m²	19088.57		729.27(1849.3)-19088.57
3	建筑总面积	m²	42559.76		18702.74(23857.02)-42559.76
4	建设用地内绿化面积	m²	7695.0		
5	建筑密度	%	23.03		≤50%
6	容积率		0.513		≥0.5
7	绿化系数	%	9.28		≥20%
8	规划条件限高				≤60m

总平面布置图

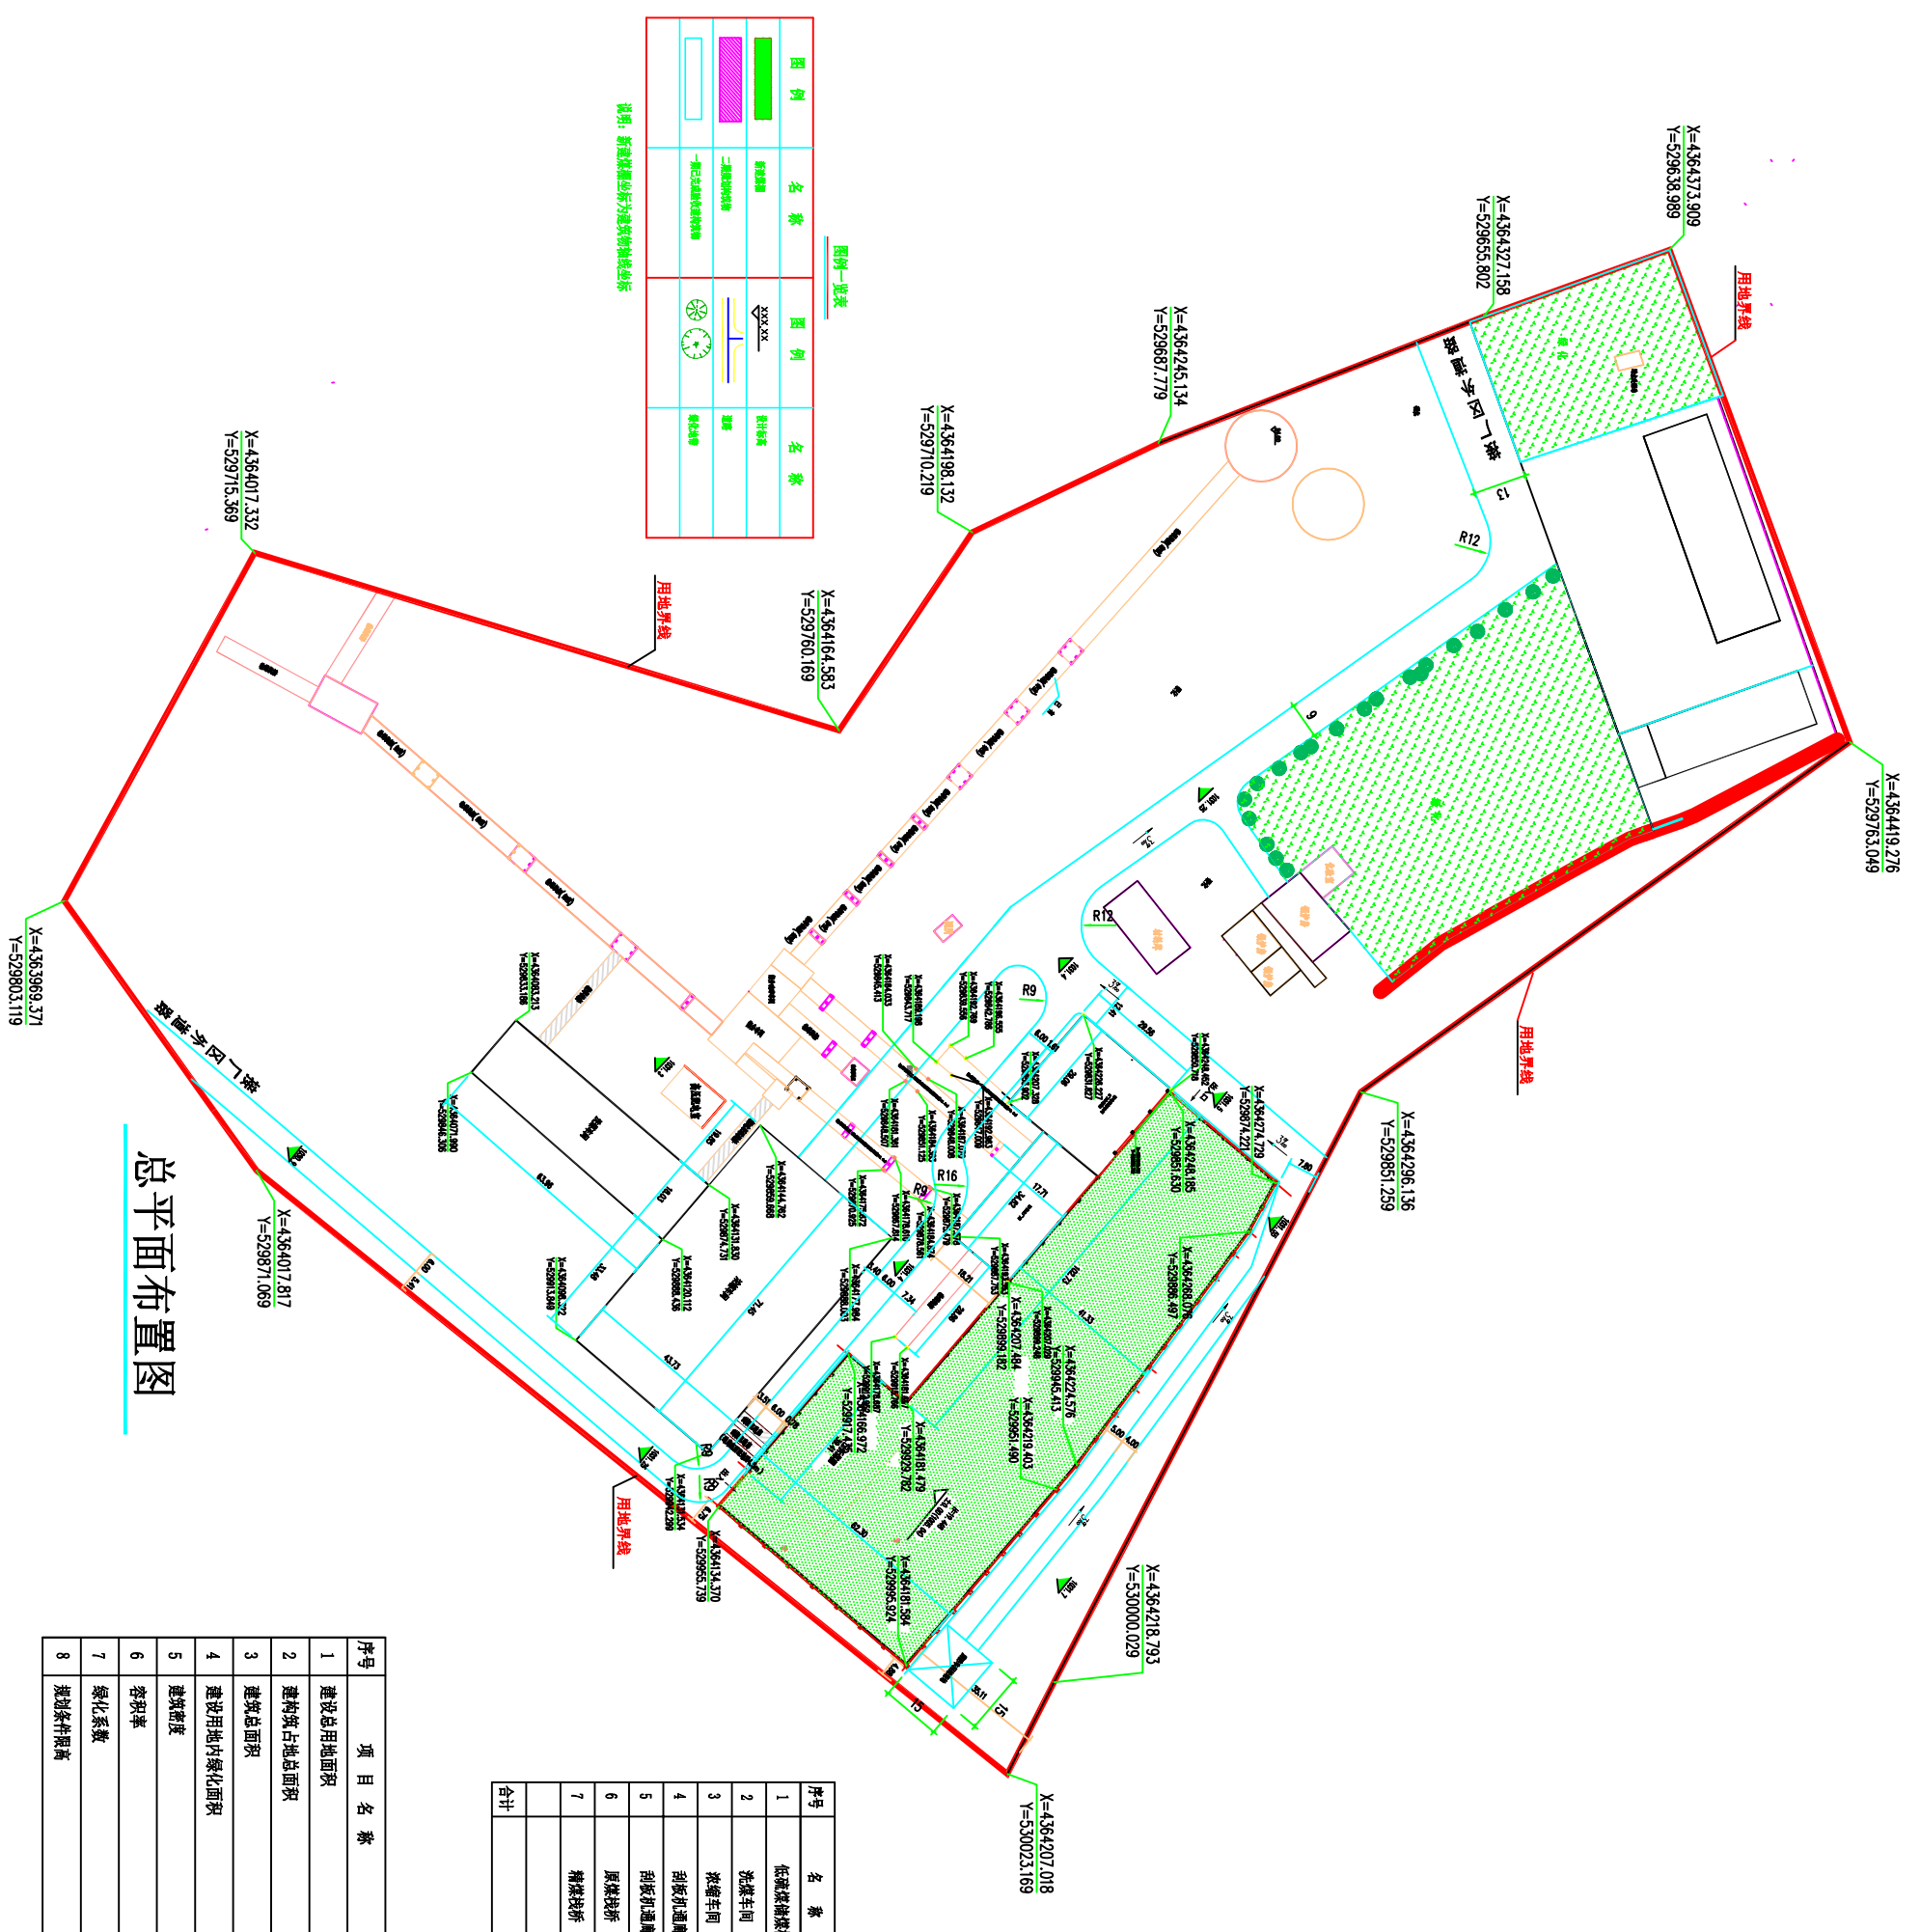

图例	名称	图例	名称
[Green Box]	新建建筑	[Blue Line]	道路

